


"warmdak"
detail lichtstraatopstand

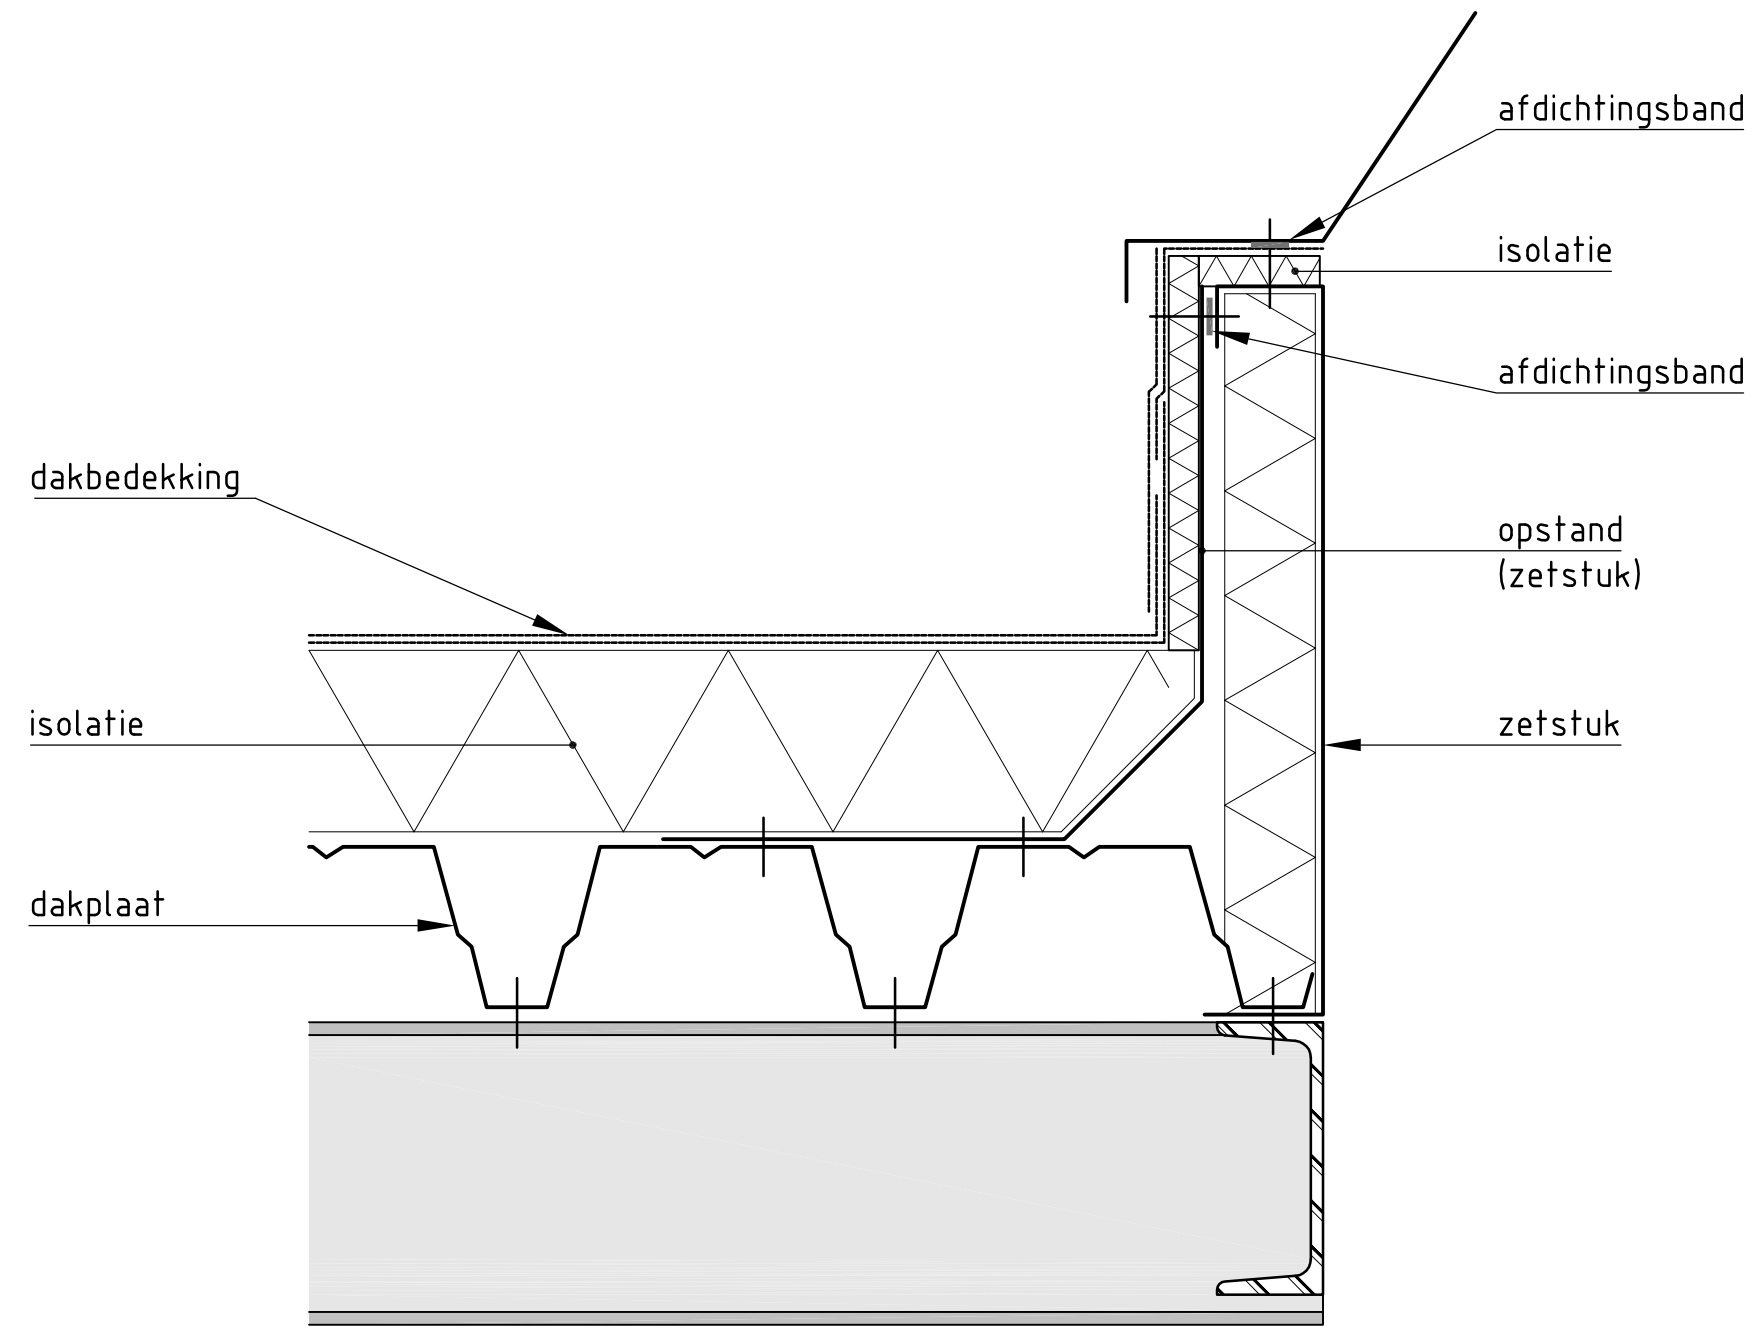

ONDERWERP	"warmdak" detail lichtstraatopstand	CAD	SCHAAL ORIG. 1:5	 PROJ. METHODE	WIJZ.						TEK.NR.	BLAD NR.
					M.F.						Cxxxxx	0006