gevel-opbouwsystemen/"warmdak":
dakranddetail

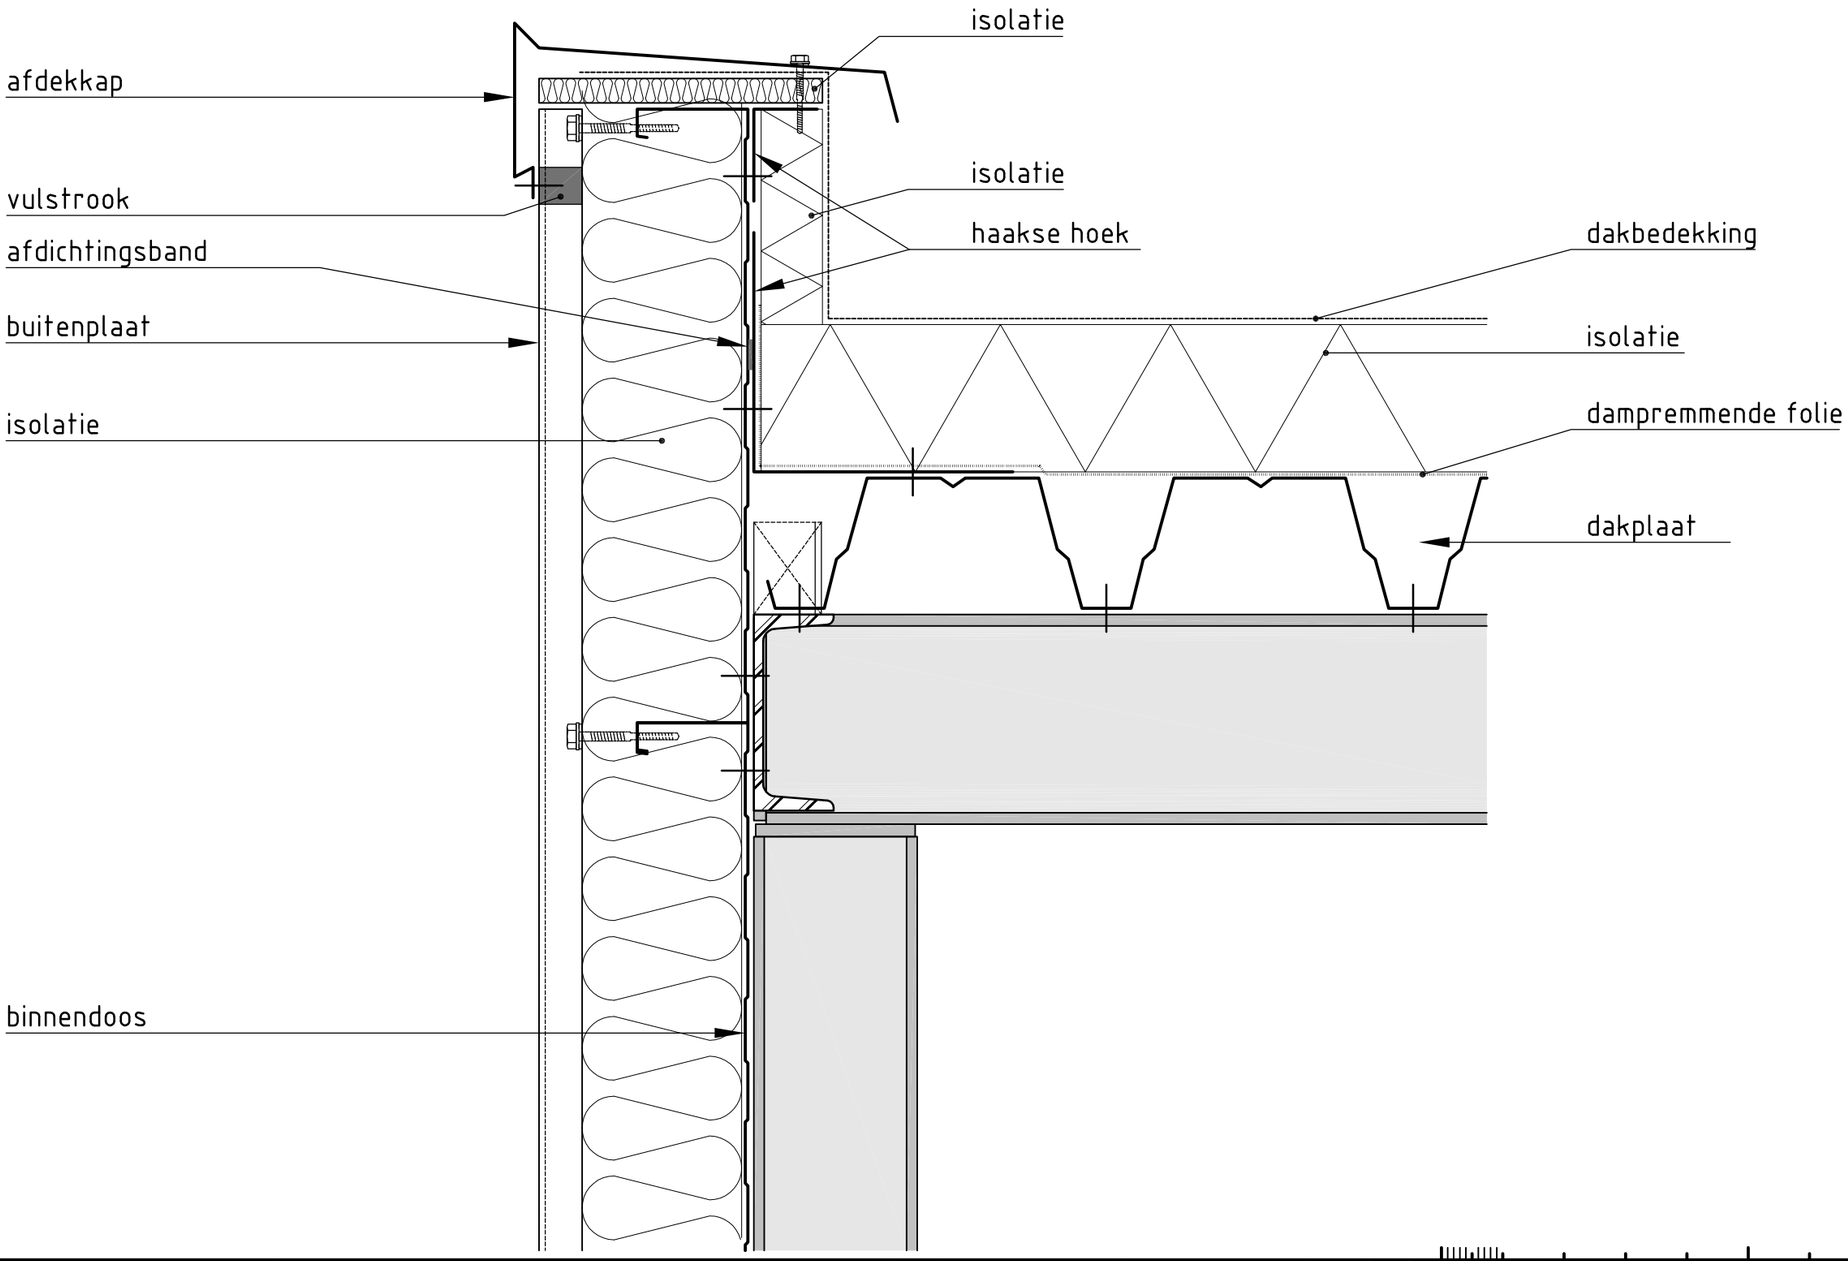

ONDERWERP gevel-opbouwsystemen/"warmdak": dakranddetail	CAD	SCHAAL ORIG. 1:5	PROJ. METHODE	WIJZ. M.F.	TEK.NR. Cxxxxx	BLAD NR. 0005

5021-(09/2000)

DEZE TEKENING IS EIGENDOM VAN CORUS STAAL BV. AUTEURS- EN OCTROOIRECHTEN VOORBEHOUDEN

FP dnss 11550 - tek details - A17 - A3