


gevel-opbouwsystemen/"kouddak":
gootdetail

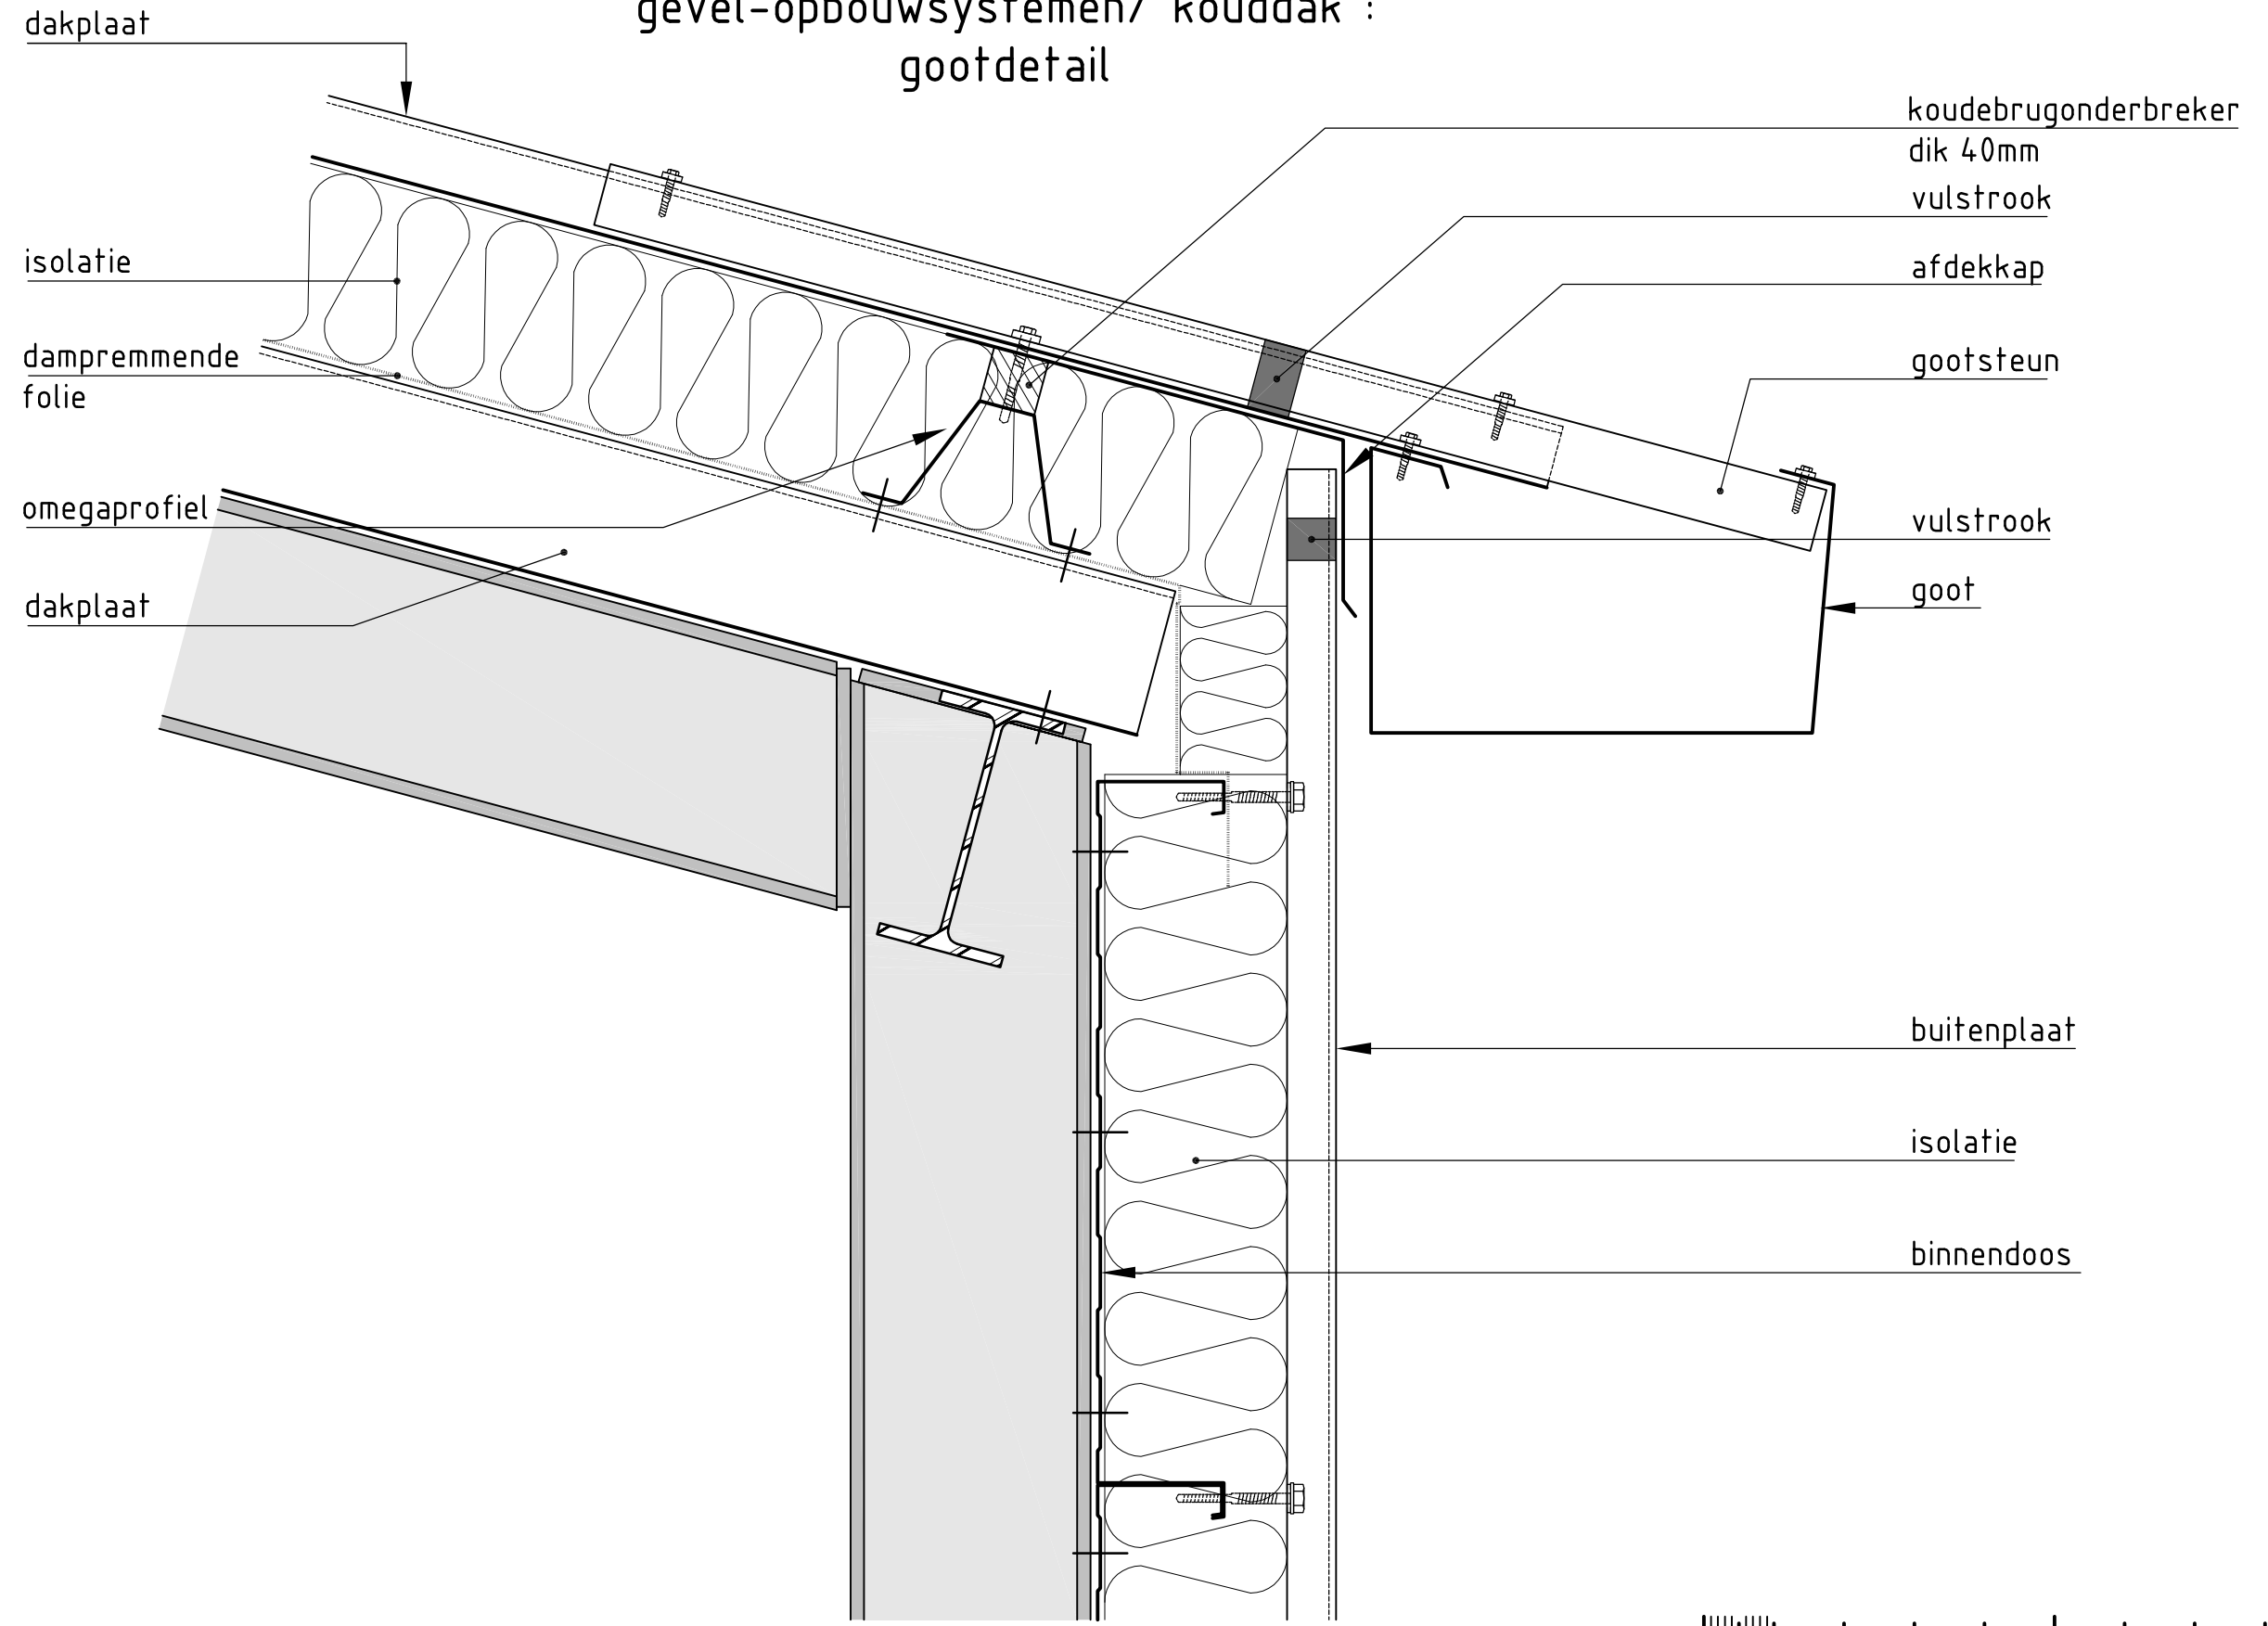

ONDERWERP
gevel-opbouwsystemen/"kouddak":
gootdetail

CAD
SCHAAL ORIG.
1:5

PROJ. METHODE	WIJZ.	<input checked="" type="checkbox"/>	<input type="checkbox"/>	<input type="checkbox"/>	<input type="checkbox"/>	<input type="checkbox"/>	<input type="checkbox"/>	<input type="checkbox"/>	<input type="checkbox"/>
	M.F.	<input type="checkbox"/>	<input type="checkbox"/>	<input type="checkbox"/>	<input type="checkbox"/>	<input type="checkbox"/>	<input type="checkbox"/>	<input type="checkbox"/>	<input type="checkbox"/>

TEK.NR.
Cxxxxx

BLAD NR.
0002