


# gevel-opbouwsystemen/"kouddak": dakranddetail

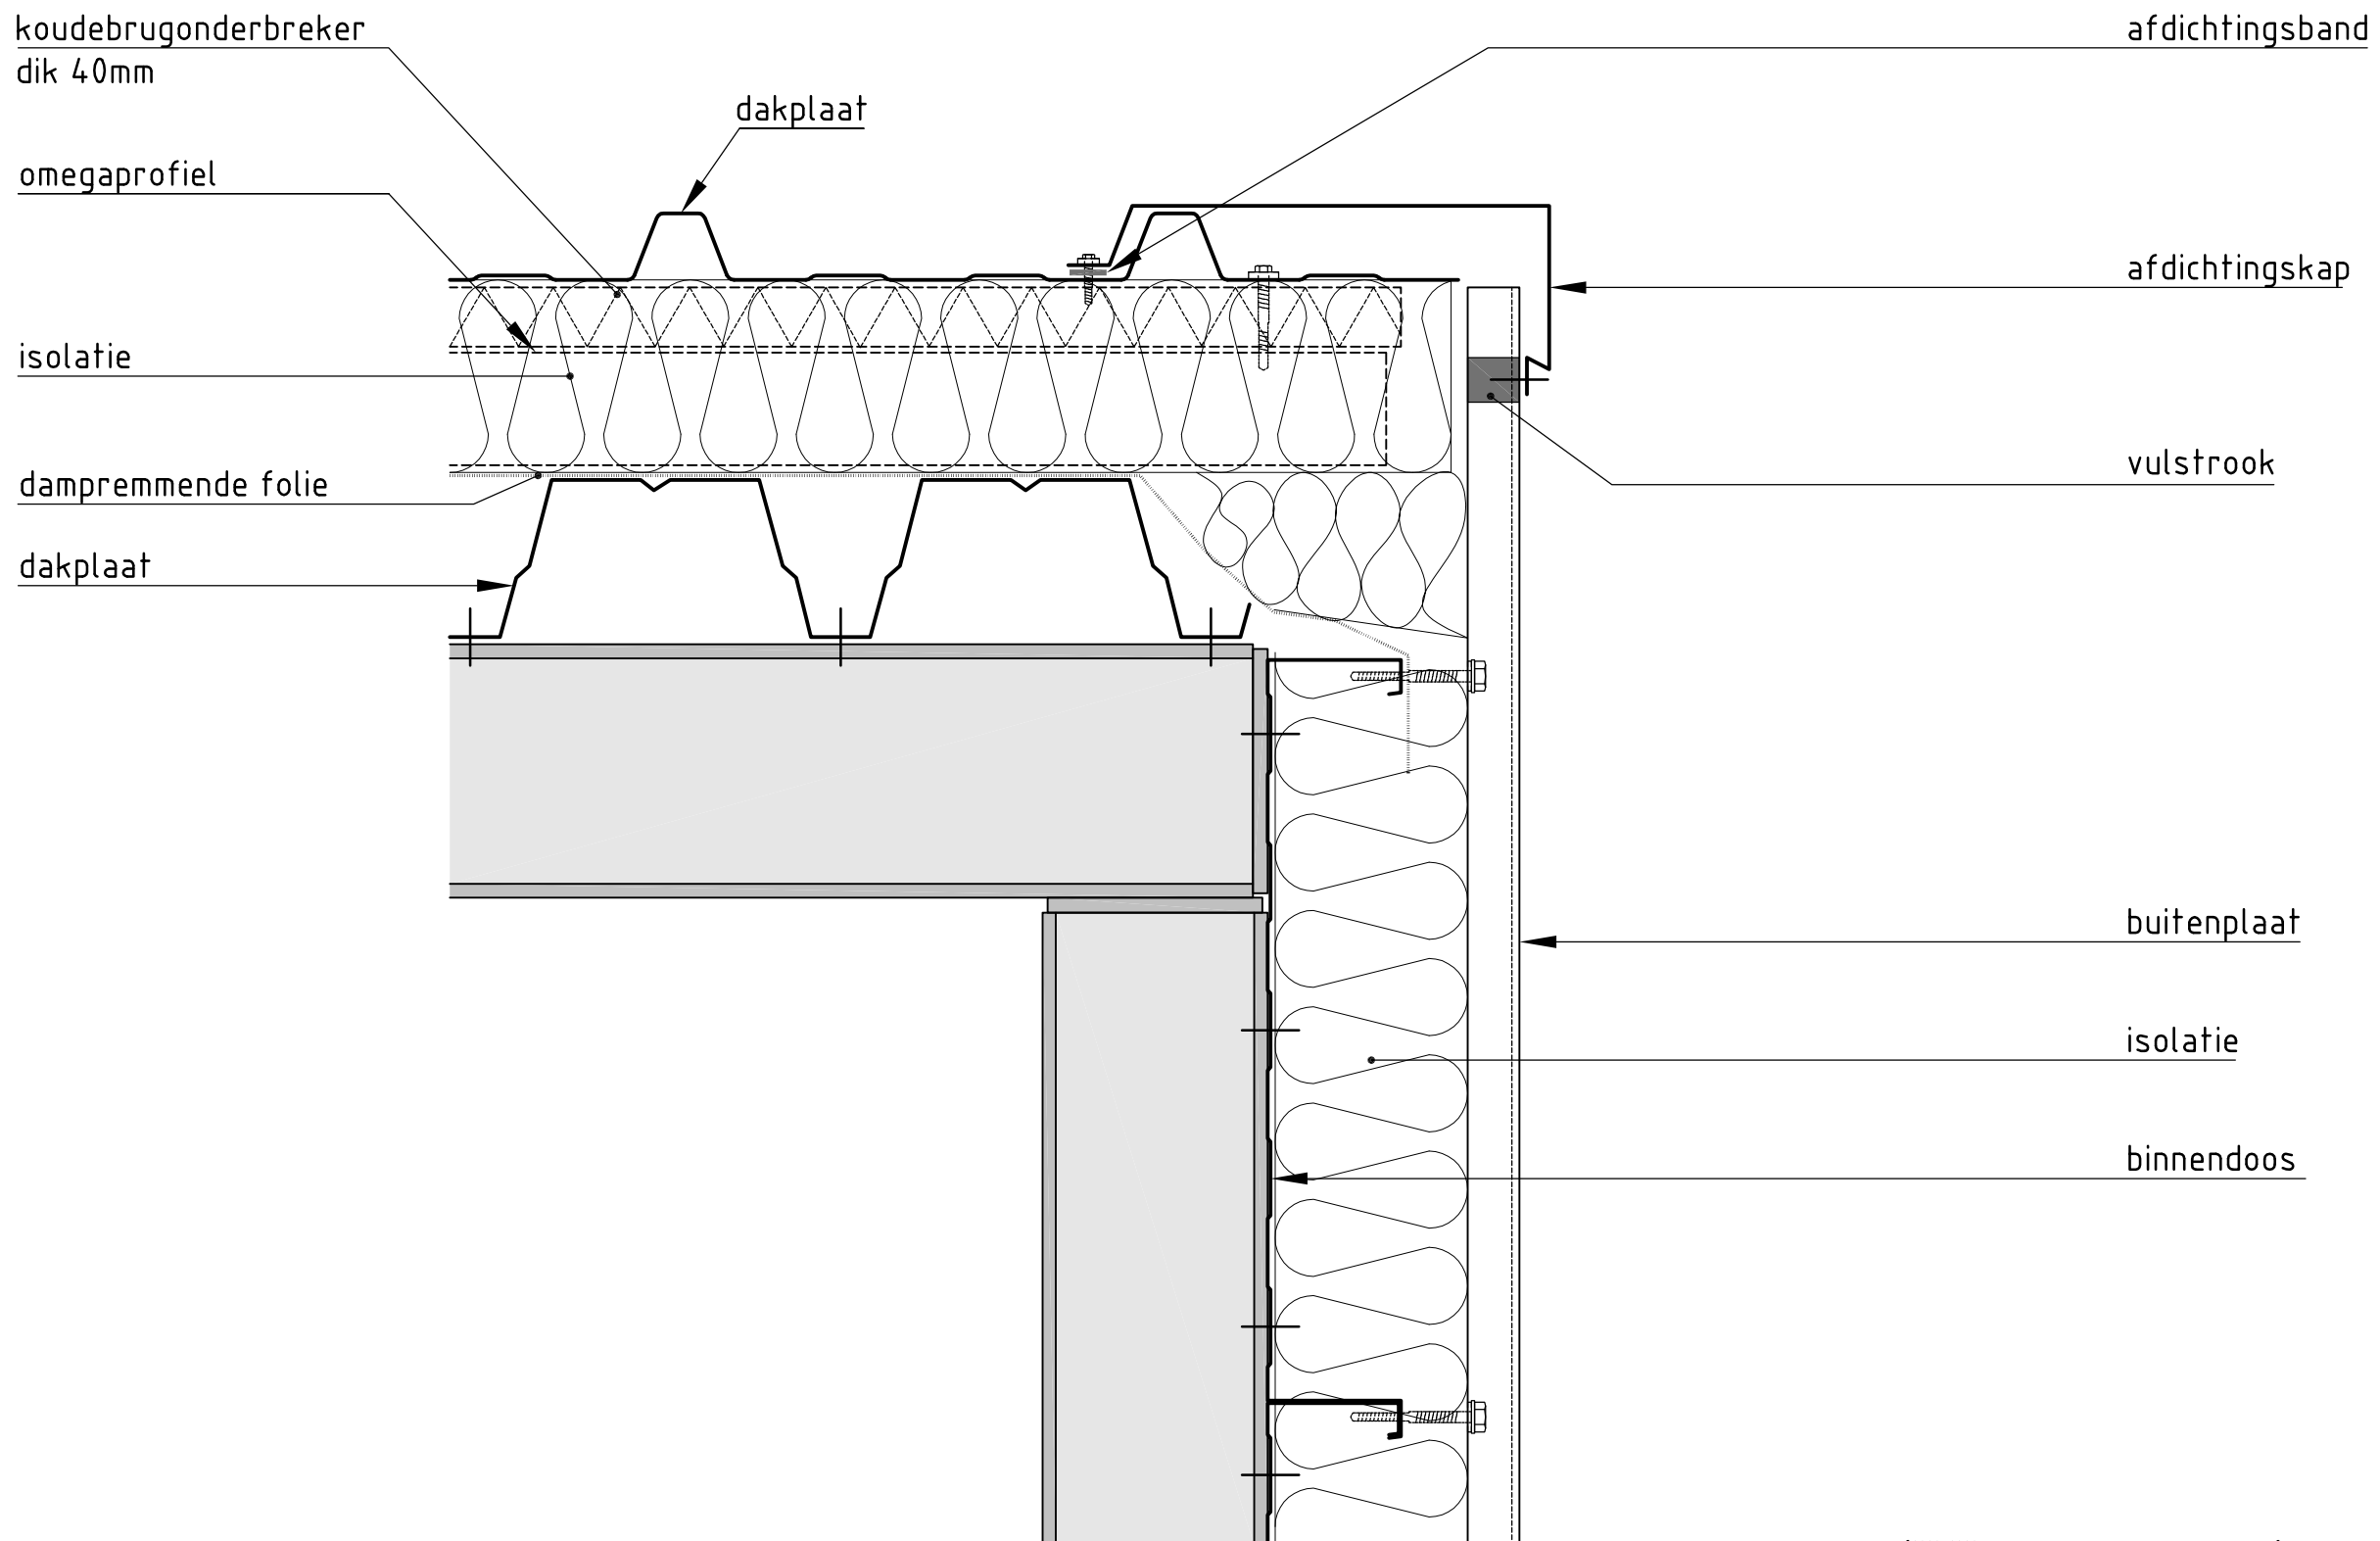

ONDERWERP  
gevel-opbouwsystemen/"kouddak":  
dakranddetail

CAD  
SCHAAL ORIG.  
1:5

PROJ. METHODE	WIJZ.								
	M.F.								

TEK.NR.  
Cxxxxx

BLAD NR.  
0003